


SITUACIÓN PROPUESTA


ESCALA: 1:2.500

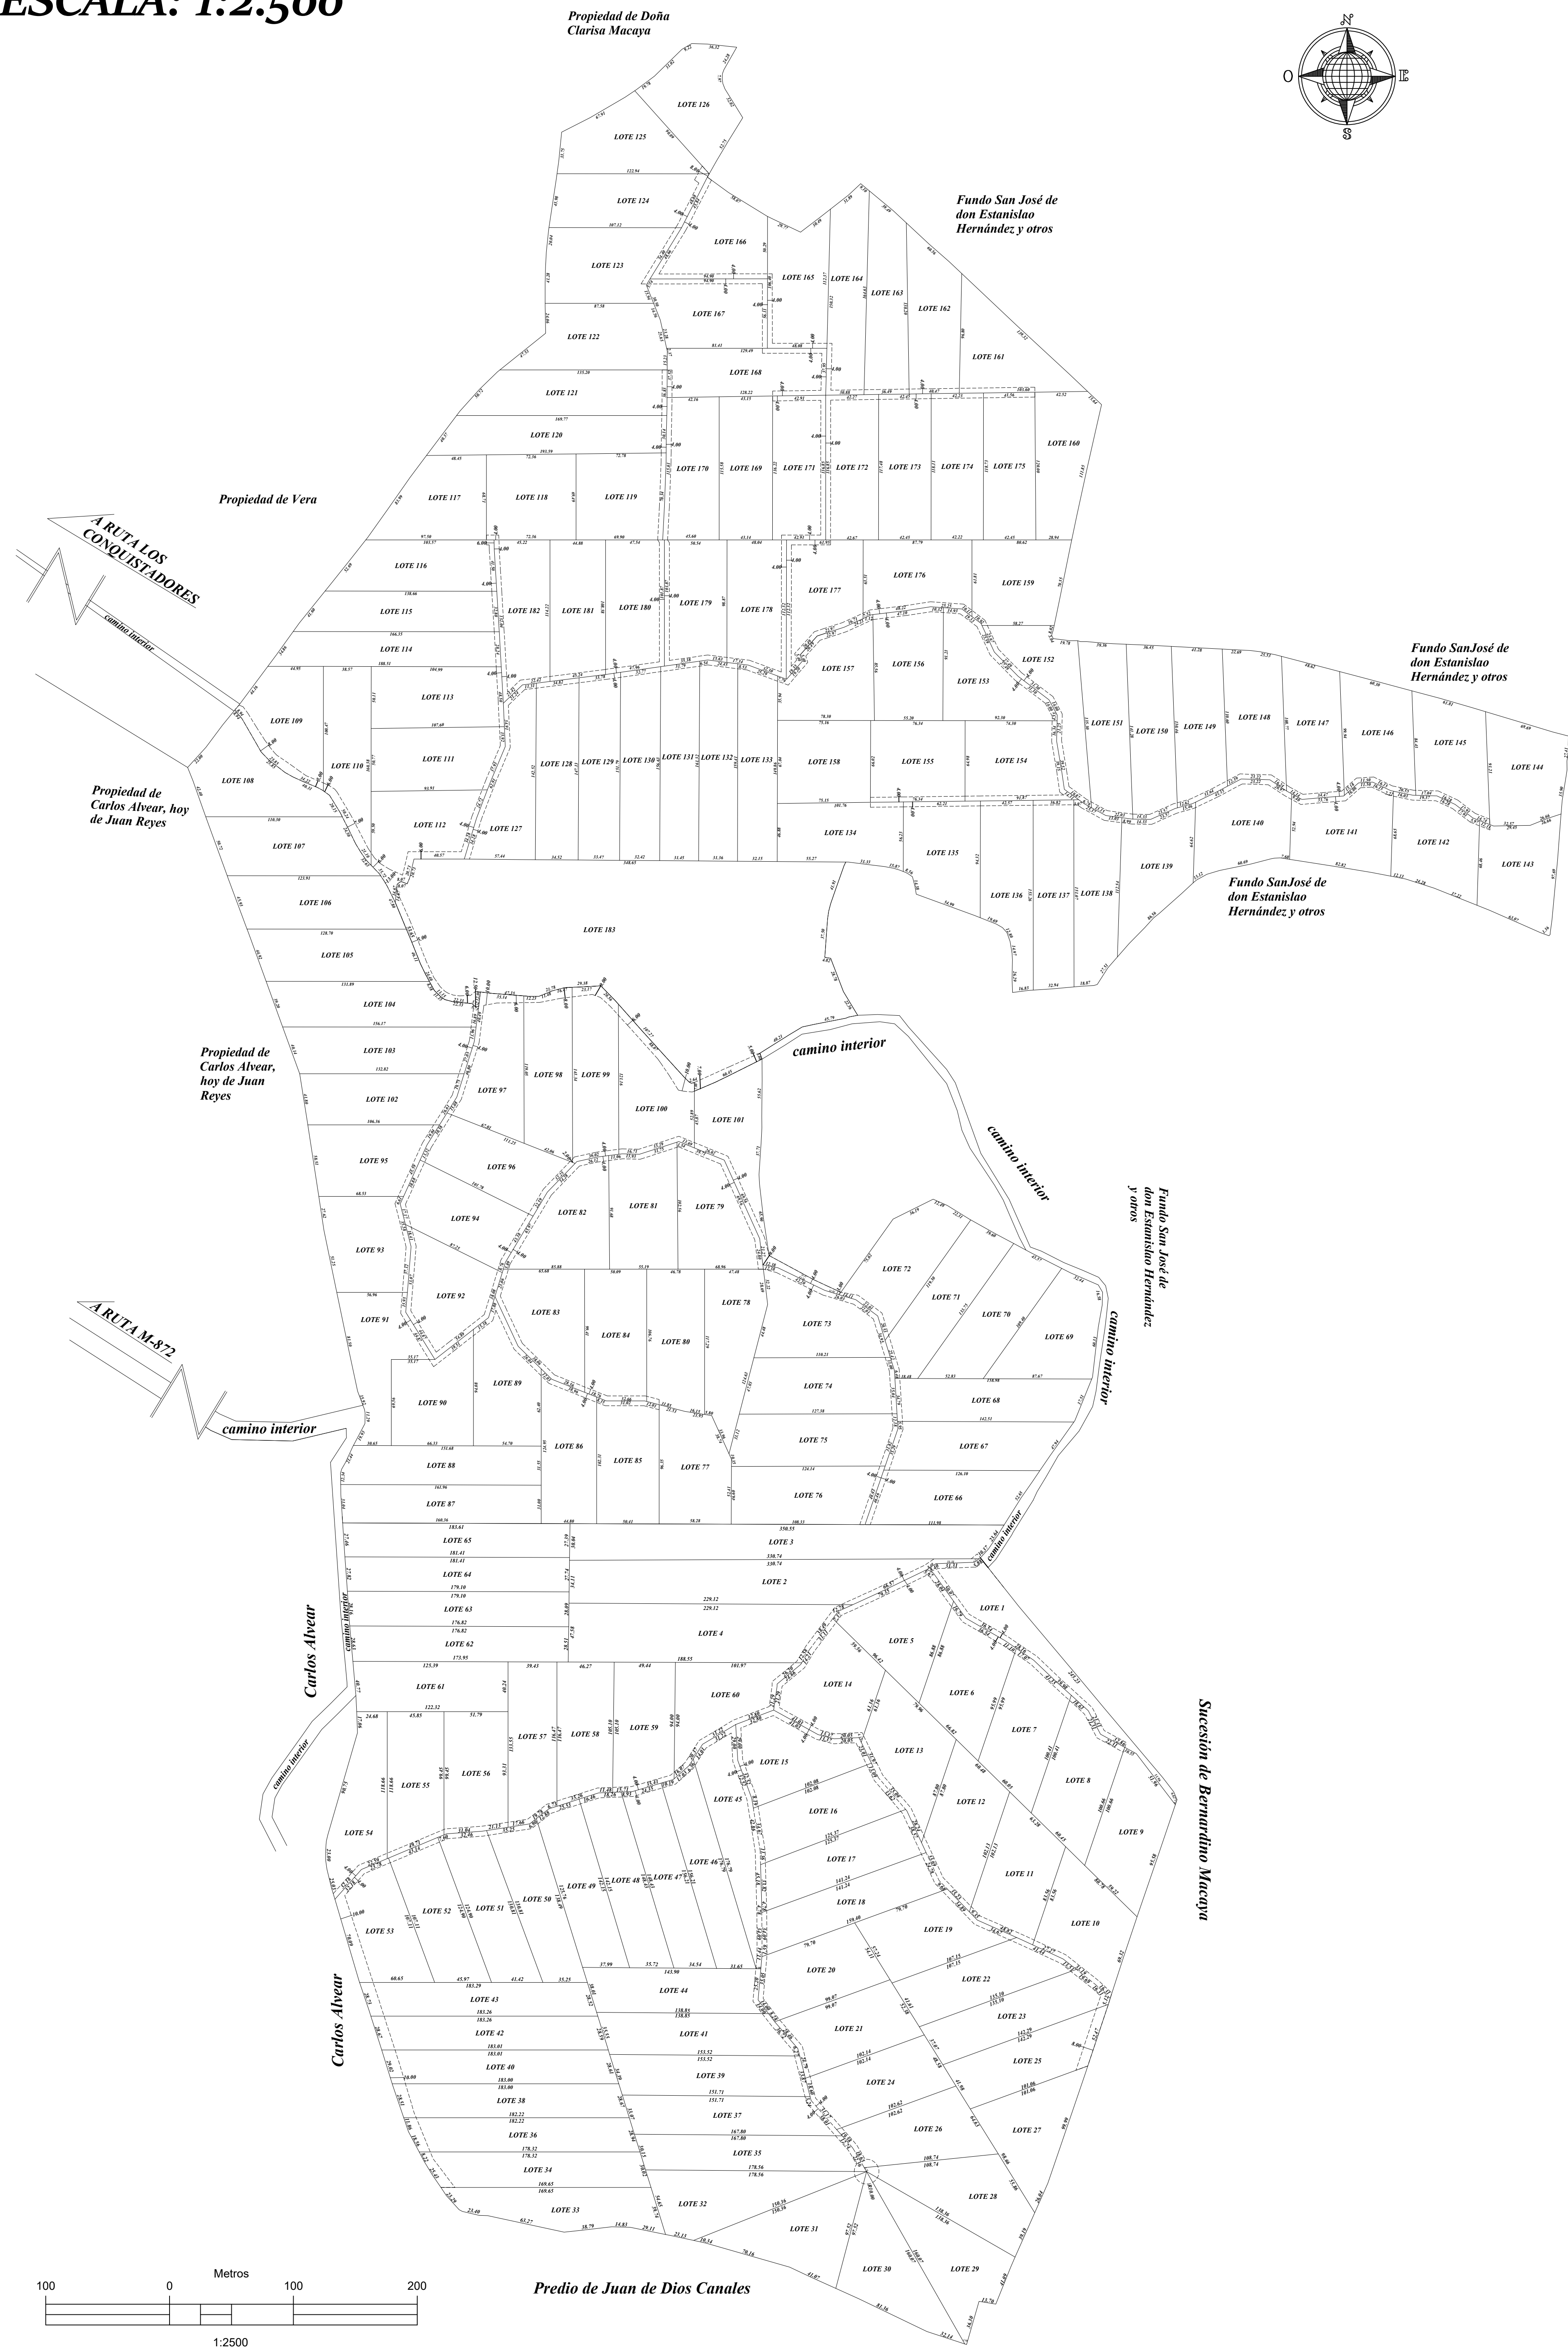


LOTES	CUADRO DE SUPERFICIE		SUP. TOTAL LOTES (M2)
	SERVIDUMBRE ANCHO (M)	SUPERFICIE (M2)	
1	4	1031	5000
2	4	428	9691
3	4	15	9691
4	4	248	9691
5	4	472	5366
6	4	257	5366
7	4	234	5366
8	4	249	5366
9	0	0	5366
10	4	307	5367
11	4	233	5367
12	4	278	5367
13	4	381	5367
14	4	661	5367
15	4	771	5000
16	4	371	5000
17	4	307	5000
18	4	280	5000
19	4	277	5000
20	4	230	5000
21	4	213	5000
22	4	221	5000
23	4-8	198	5000
24	4	199	5000
25	8	420	5000
26	4-R10	191	5000
27	0	0	5000
28	R10	75	5620
29	R10	34	5620
30	R10	46	5620
31	R10	55	5621
32	R10	28	5621
33	0	0	5000
34	10	282	5000
35	4-R10	159	5000
36	10	282	5000
37	4	164	5000
38	10	280	5000
39	4	135	5000
40	10	297	5000
41	4	173	5000
42	10	293	5000
43	10	294	5000
44	4	156	5000
45	4	959	5000
46	4	133	5000
47	4	133	5000
48	4	139	5000
49	4	154	5000
50	4	168	5000
51	4	160	5000
52	4	173	5000
53	4-10	889	5000
54	4	221	5000
55	4	199	5000
56	4	209	5000
57	4	177	5000
58	4	187	5000
59	4	206	5000
60	4	577	5000
61	0	0	5000
62	0	0	5000
63	0	0	5000
64	0	0	5000
65	0	0	5000
TOTAL		15909	345840

SIMBOLOGIA	
DES LINDES	-----
SERVIDUMBRES	-----

LOTES	CUADRO DE SUPERFICIE		SUP. TOTAL LOTES (M2)
	SERVIDUMBRE ANCHO (M)	SUPERFICIE (M2)	
66	4	186	5239
67	4	165	5239
68	4	139	5239
69	0	0	5239
70	0	0	5239
71	4	136	5239
72	4	214	5240
73	4	386	5300
74	4	185	5300
75	4	176	5300
76	4	200	5300
77	0	0	5000
78	0	0	5266
79	4	263	5000
80	4	5366	5000
81	4	227	5266
82	4	251	5000
83	4	257	5000
84	4	206	5266
85	4	205	5000
86	4	203	5000
87	0	0	5000
88	0	0	5000
89	4	395	5000
90	4	175	5000
91	4	243	5000
92	4	740	5000
93	4	317	5000
94	4	367	5000
95	4	259	5000
96	4	395	5066
97	4-6-10	639	5066
98	2-6-8	212	5020
99	4-6-8-9	407	5020
100	4-6-10	813	5020
101	4-5-7-9	792	5000
102	4	185	5000
103	4	156	5477
104	4	67	5477
105	0	0	5477
106	0	0	5477
107	0	0	5477
108	0	0	5477
109	5-8	651	5000
110	6-7	478	5000
111	4	216	5240
112	4-6-13	922	5240
113	4	195	5240
114	4	113	5000
115	4	131	5000
116	4-6	174	5000
117	0	0	5000
118	4	40	5000
119	4	282	5000
120	4	121	5652
121	4	147	5652
122	0	0	5652
123	4	213	5652
124	4-8	224	5000
125	8	29	5000
126	0	0	5000
127	4	597	5000
128	4	139	5000
129	4	135	5000
130	4	131	5000
131	4	127	5000
132	4	124	5000
133	4	135	5000
134	4	106	5000
135	4	249	5000
136	4	159	5221
137	4	131	5000
138	4	169	5000
139	4	249	5000
140	4	342	5000
141	4	356	5000
142	4	302	5000
143	4	36	5000
144	0	0	5000
145	4	264	5000
146	4	253	5000
147	4	197	5000
148	4	207	5000
149	4	177	5000
150	4	152	5000
151	4	142	5000
152	4	706	5000
153	4	536	5000
154	4	608	5000
155	4	305	5000
156	4	230	5000
157	4	406	5000
158	0	0	5000
159	4	58	5049
160	0	0	5000
161	4	244	5000
162	4	162	5000
163	4	103	5000
164	4	275	5000
165	4	411	5000
166	4	728	5000
167	4	597	5000
168	4	589	5000
169	0	0	5000
170	4	458	5000
171	4	749	5000
172	4	622	5000
173	4	170	5000
174	4	169	5000
175	4	165	5000
176	4	347	5000
177	4	884	5000
178	4	629	5000
179	4	594	5000
180	4	584	5000
181	4	181	5000
182	4	674	5000
183	5-6-7-12-12-50	953	45000
TOTAL		31549	640590

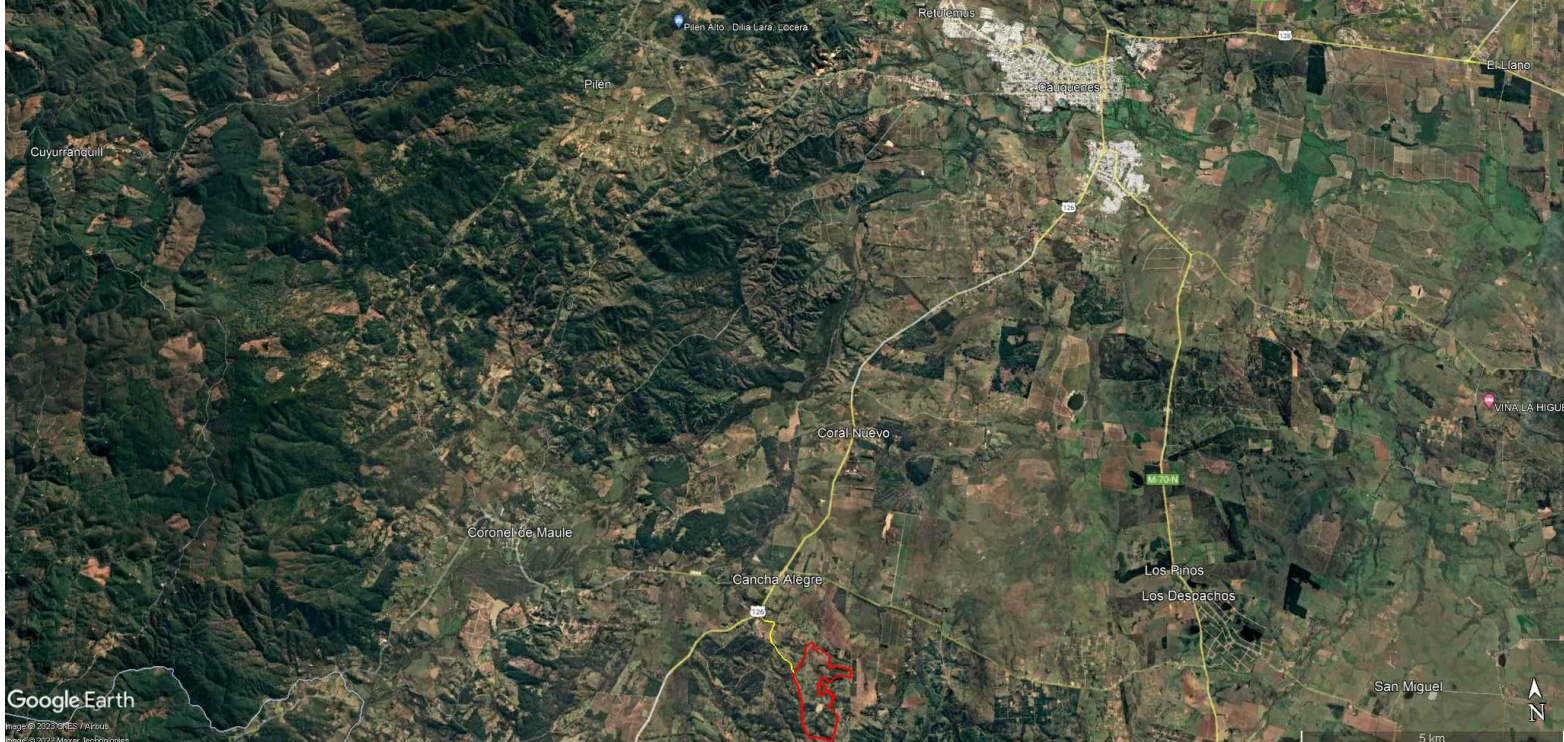


PLANO UBICACIÓN S/E

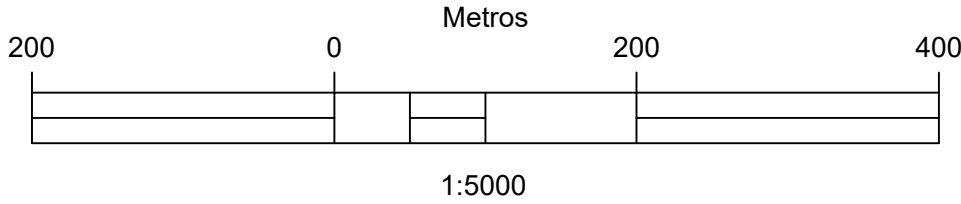

SITUACIÓN ACTUAL

ESCALA: 1:5.000

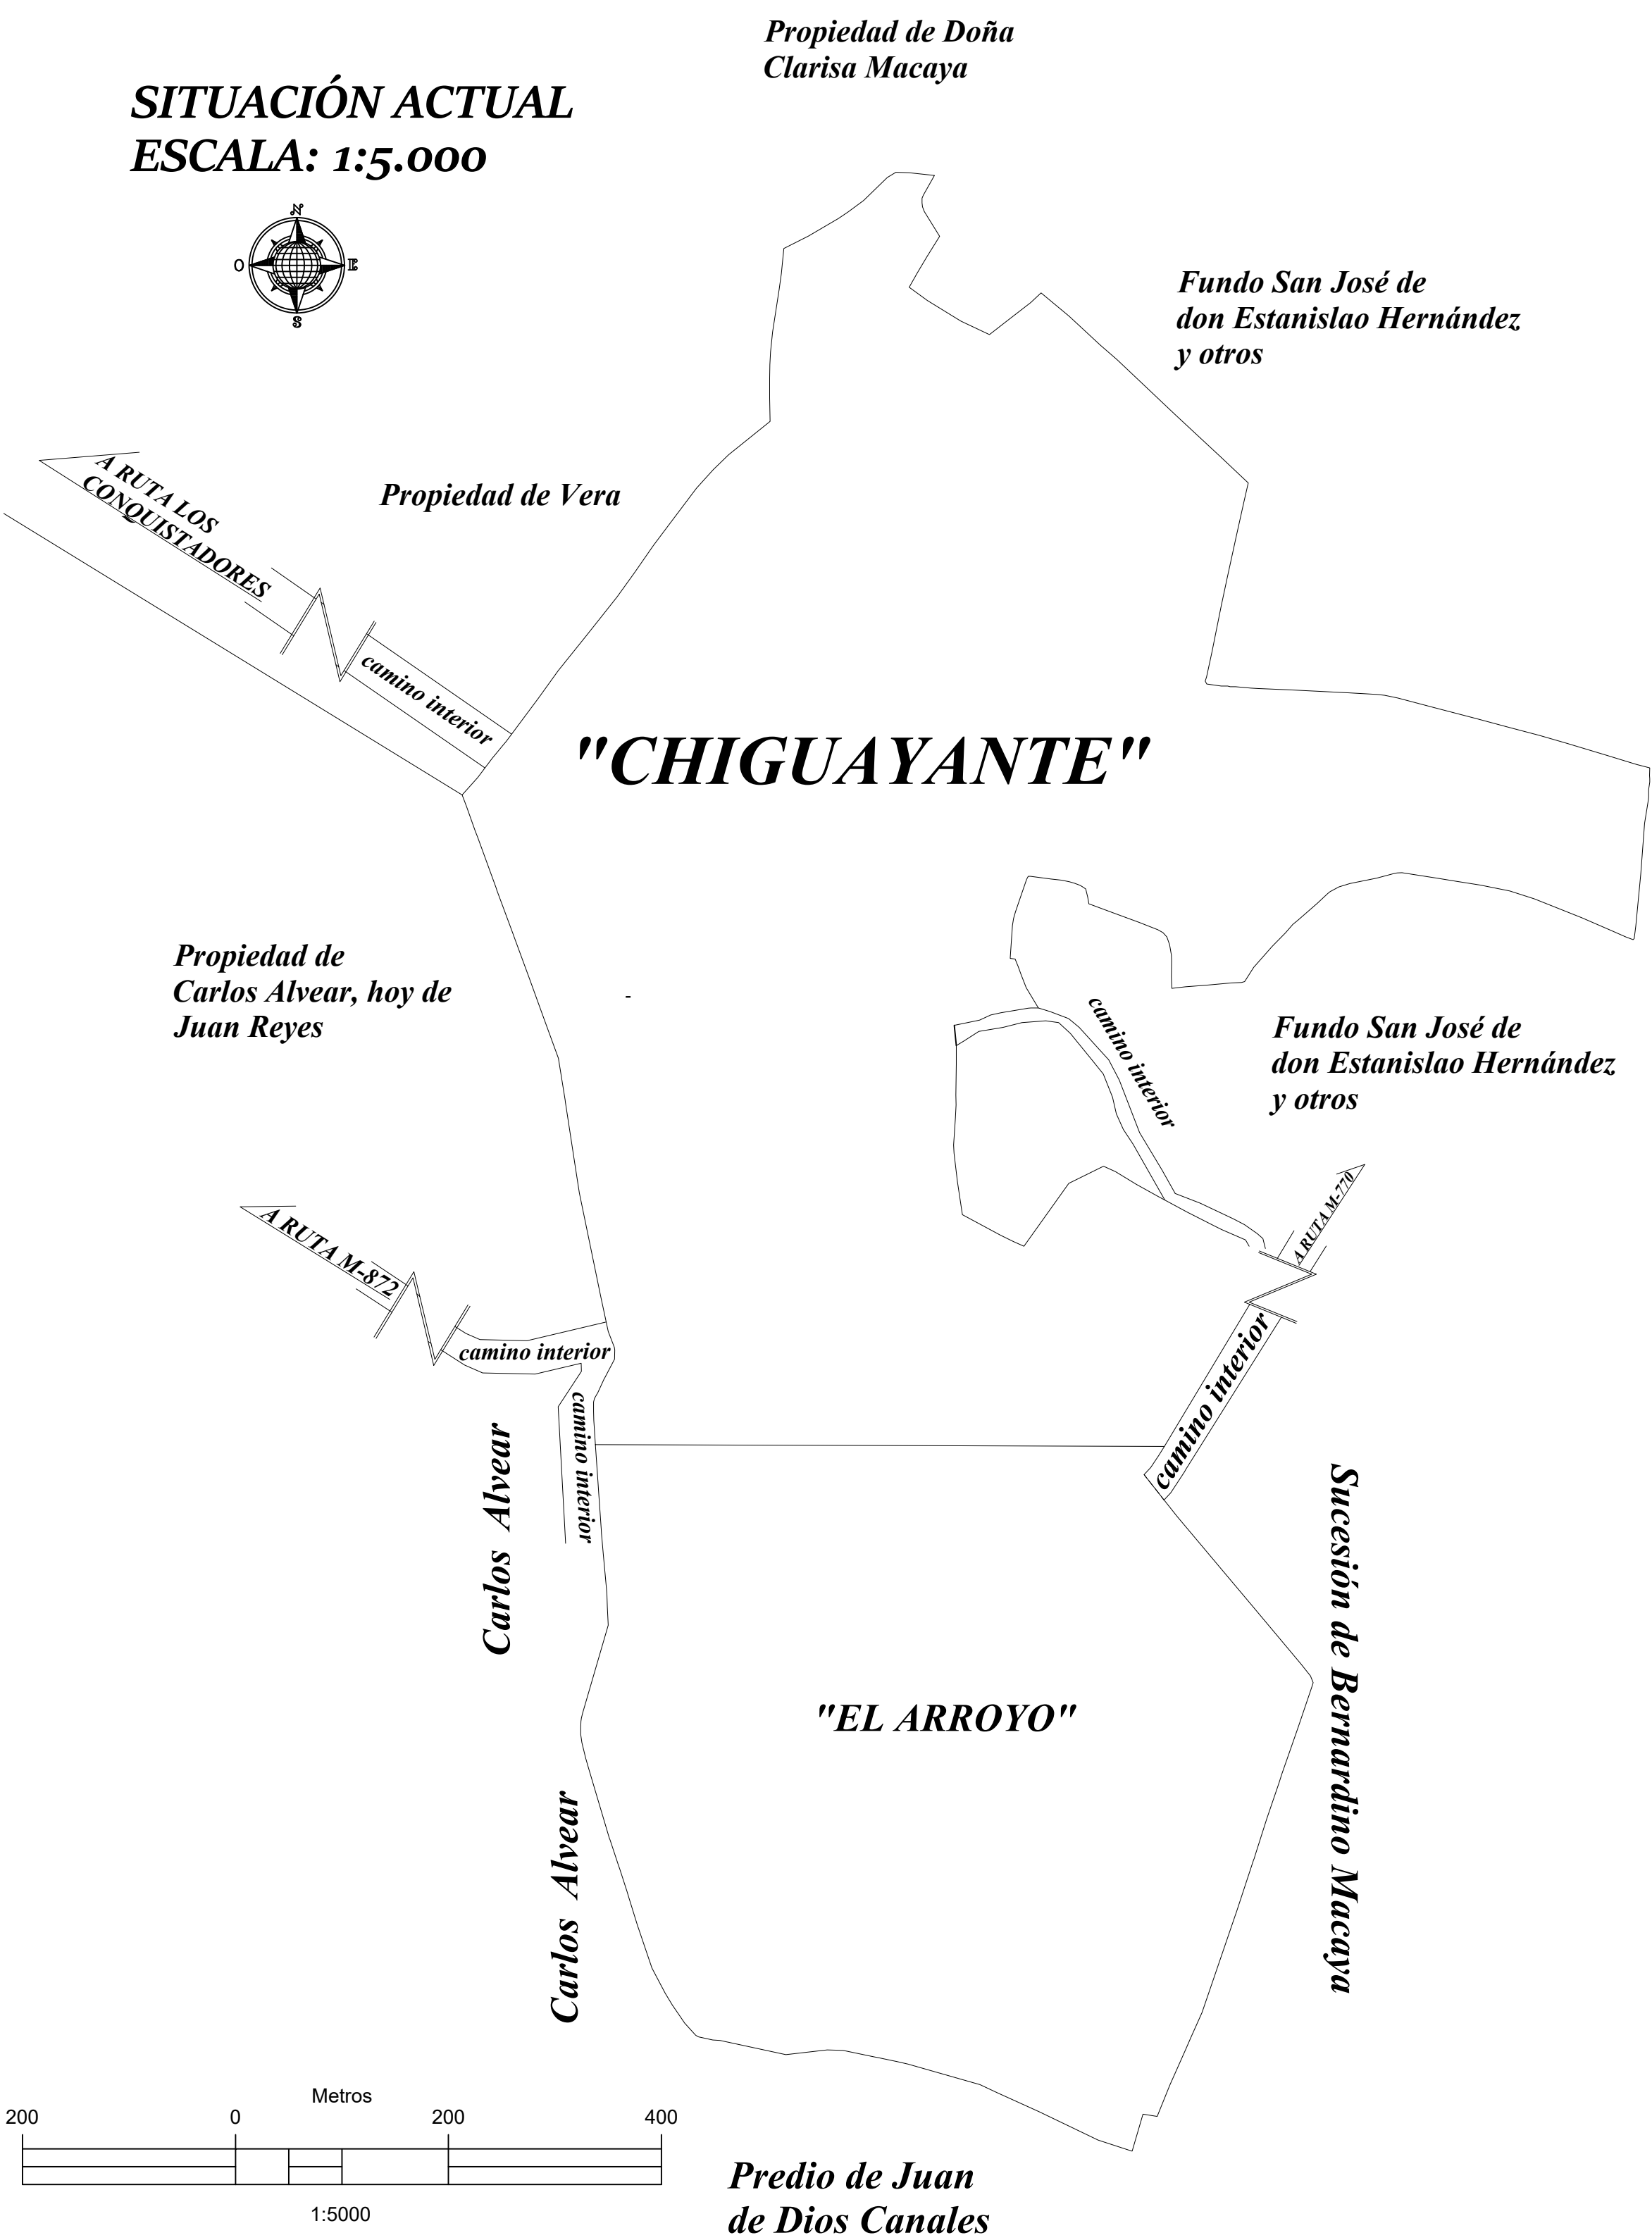

PROYECTO DE SUBDIVISIÓN
PREIO DENOMINADO "EL ARROYO".
PREIO DENOMINADO "CHIGUAYANTE".

SUPERFICIE ACTUAL:
22 CUADRAS = 34,584 HECTAREAS.
40,75 Cuadras = 64,059 HECTAREAS.
COORDENADAS UTM, WGS 84 HUSO 18 SUR

REGION : DEL MAULE
PROVINCIA : CAUQUENES
COMUNA : CAUQUENES
SECTOR : CANCHA ALEGRE

ESCALAS
SITUACIÓN ACTUAL:
1:5000
SITUACIÓN PROY. :
1:2500

CONTENIDO: SITUACIÓN ACTUAL
SITUACIÓN PROPUESTA
CUADRO SUP. Y SERVIDUMBRES

FOJAS: 829 NUMERO 1248 AÑO 2009
CONSERVADOR DE BIENES RAICES DE CAUQUENES

ROL: 529-107 FECHA: OCTUBRE 2022

FOJAS: 1077 NUMERO: 1636 AÑO: 2008
CONSERVADOR DE BIENES RAICES DE CAUQUENES

ROL: 529-93 FECHA: JUNIO 2022

PROPIETARIO:

PROPIETARIO
PEDRO VICENTE CALUFI MEDEL
RUT: 8.736.728-2

EJECUTOR DE PROYECTO:

INGENIERO EN GEOMENSURA
ALVARO ZURITA CUARTE
RUT: 17.830.988-8

ORIGEN INFORMACIÓN PLANIMÉTRICA
LEVANTAMIENTO TOPOGRÁFICO A BASE DE EQUIPO GPS
GEODÉSICO MARCA TOPCON MODELO HIPER VR